



Bevestiging van de houten langsribben
 Lasch " " " " "
 Afdekking van de stuiknaad der dekplanken

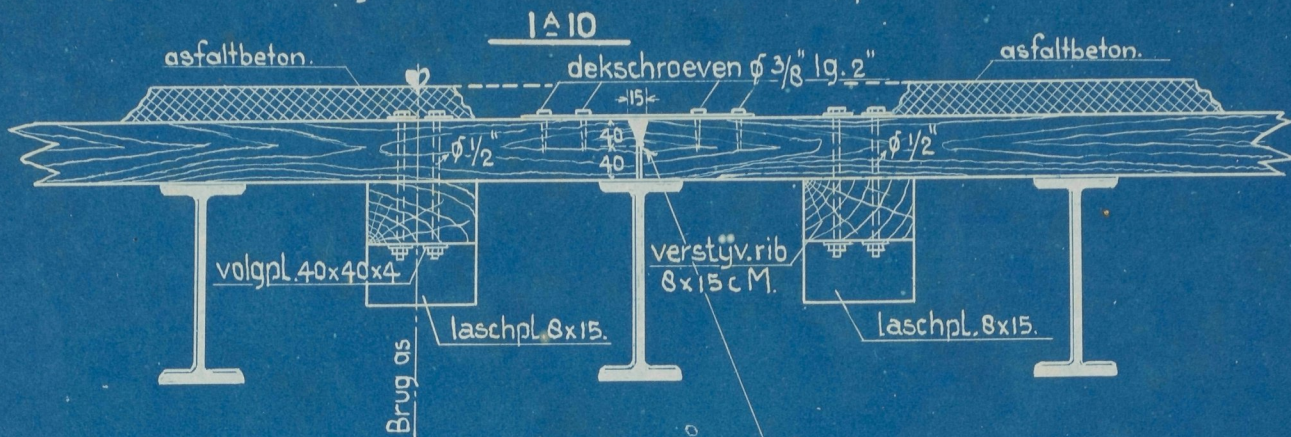

De boutgaten 1/4 d strooken zijn van te voren geponsd; indien een gat dan boven op, of te dicht by een naad komt te vallen, wordt in dat gat geen bout geplaatst..

stootvoeg der planken te breeuwen en af te dekken met strook gegalv. plaatijzer breed 1 voet dik 1/16"

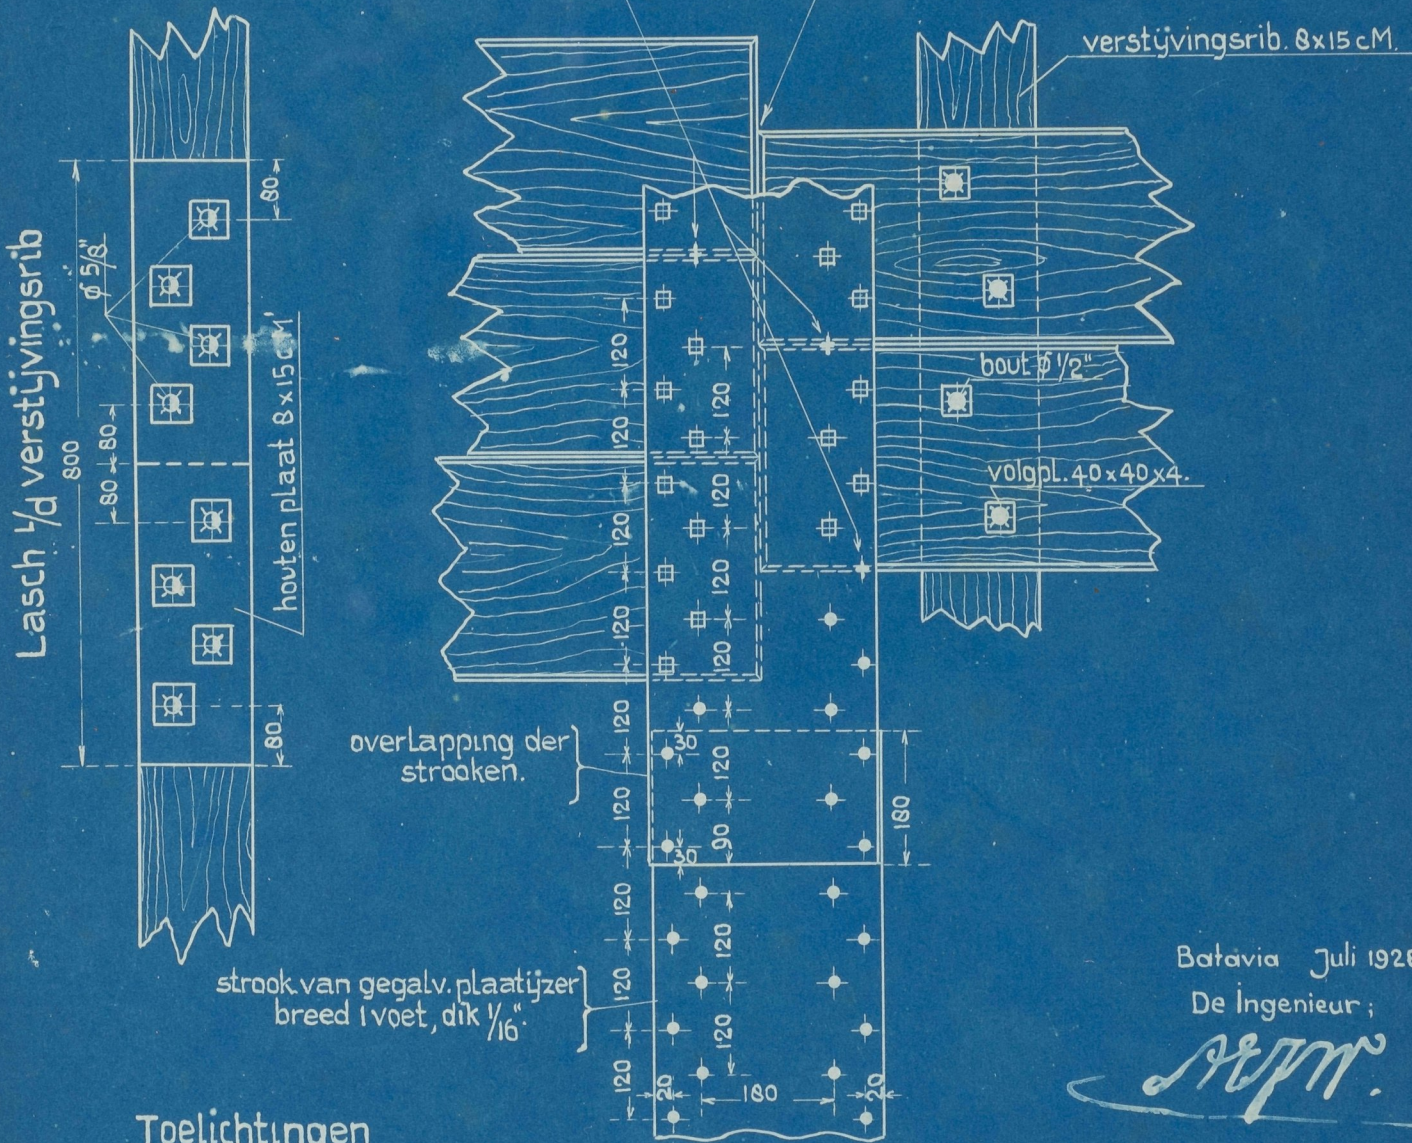

Batavia Juli 1928

De Ingenieur;

[Handwritten signature]

Toelichtingen

De naden, de stootvoegen en eventueele windscheuren dicht te breeuwen. Aan weerszyden van de stootvoeg, midden tusschen de betrekkelijke langsliggers, dathouten verstijvingsribben 8 x 15 c. M. onder aan de planken aan te brengen, te bevestigen aan elk der planken met een tweetal bouten $\phi 1/2$ ", onder moer en kop voorzien van vierkante volgplaten 4 x 4 c. M. dik 4 m. M. Deze verstijvingsribben te leveren in lengten van minstens 4 M. en aan een te lasschen met behulp van dathouten platen van hetzelfde profiel, lang 80 c. M. zoals geschetst, beiderzijds van de lasch bevestigd met 4 stuks verspringende bouten $\phi 5/8$ " met vierkante volgplaten 5 x 5 c. M. dik 5 m. M. -